


# Павильон №3

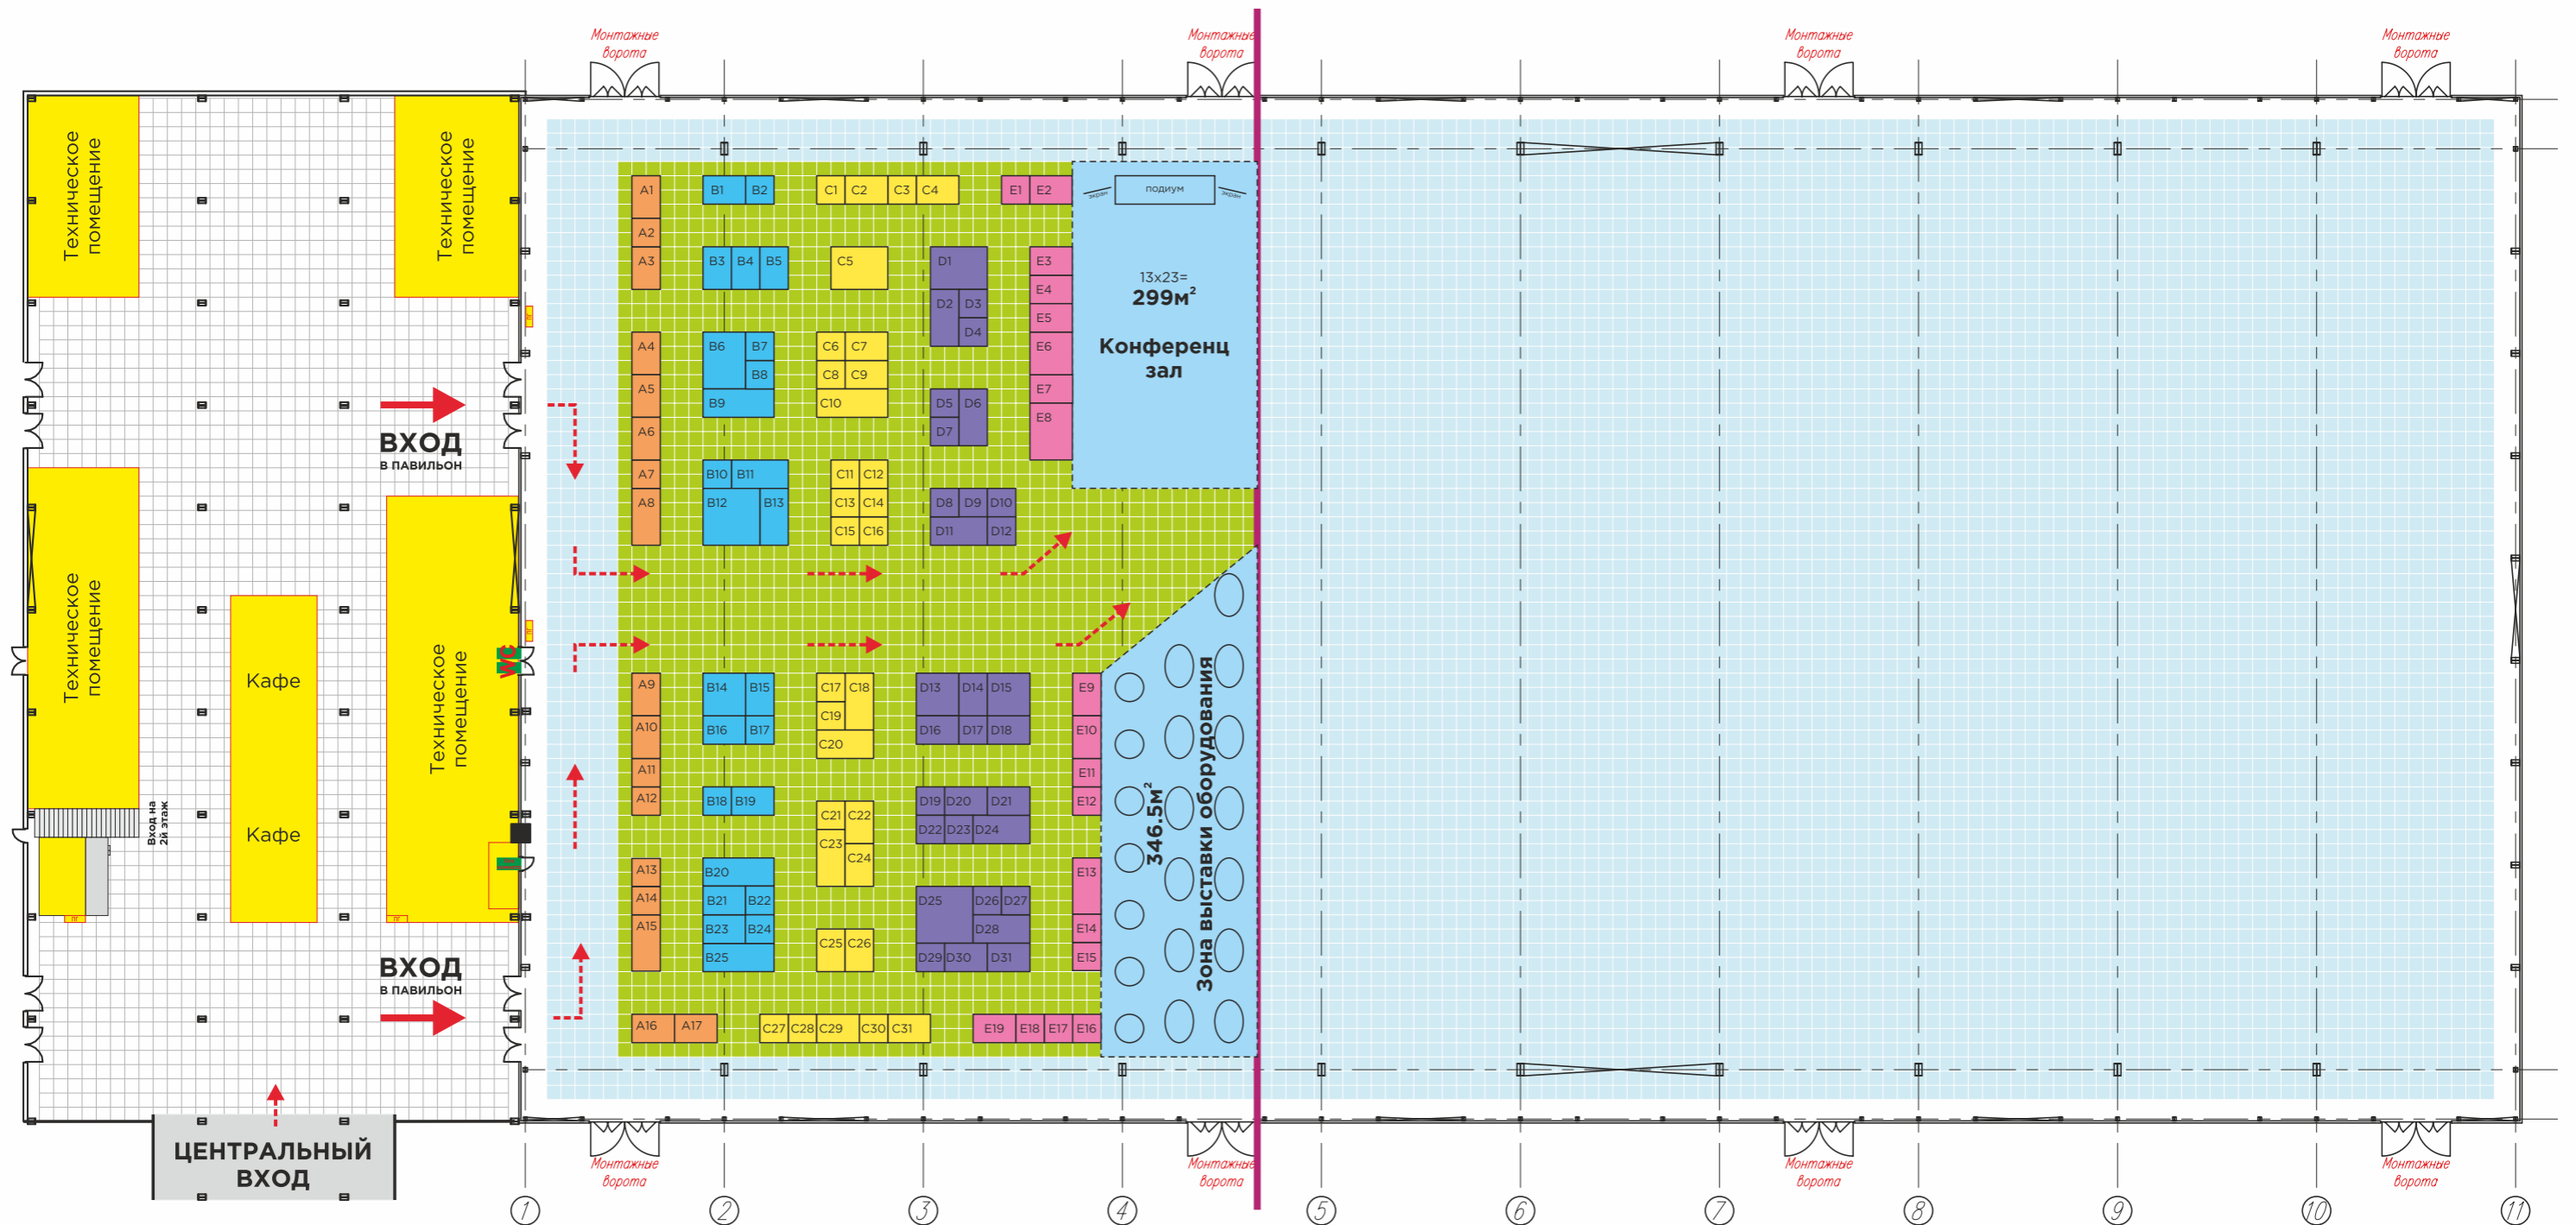

Максимальная высота застройки 8м. Максимальная нагрузка на пол 5т/м<sup>2</sup>.